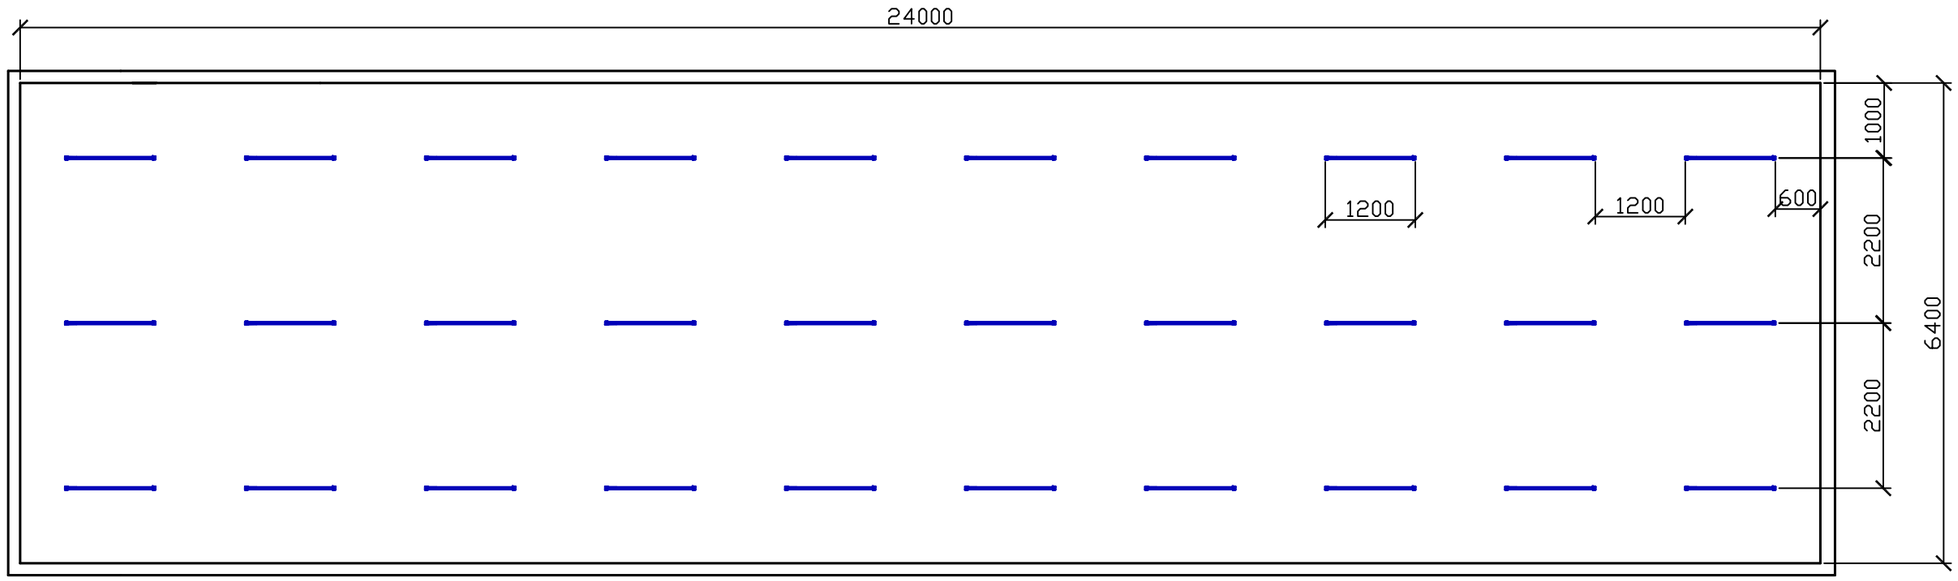

Примечание:

Количество светильников "AgroLED-II-100W(TOP)" - 30 шт.

					05-02-2018			
Зм.	Лист	N докум.	Підпис	Дата	Салат	Літ.	Маса	Маштаб 1:80
Розроб.		Фиклушкин В.						
Перев.		.				Аркуш 1		Аркушів 1
					План проектирования участка с указанием размещения светильников .	ООО "ИНТЕР-ПРИВАТ"		
Зтв.		Свистунов А.						

Підпис і дата | Інв. N дубл. | Зам. інв.N | Підпис і дата | Інв.N орг.

Формат А3