


Ім'я орг.	Підпис і дата	Зам. і авт. N	Ім'я. N дубл.	Підпис і дата

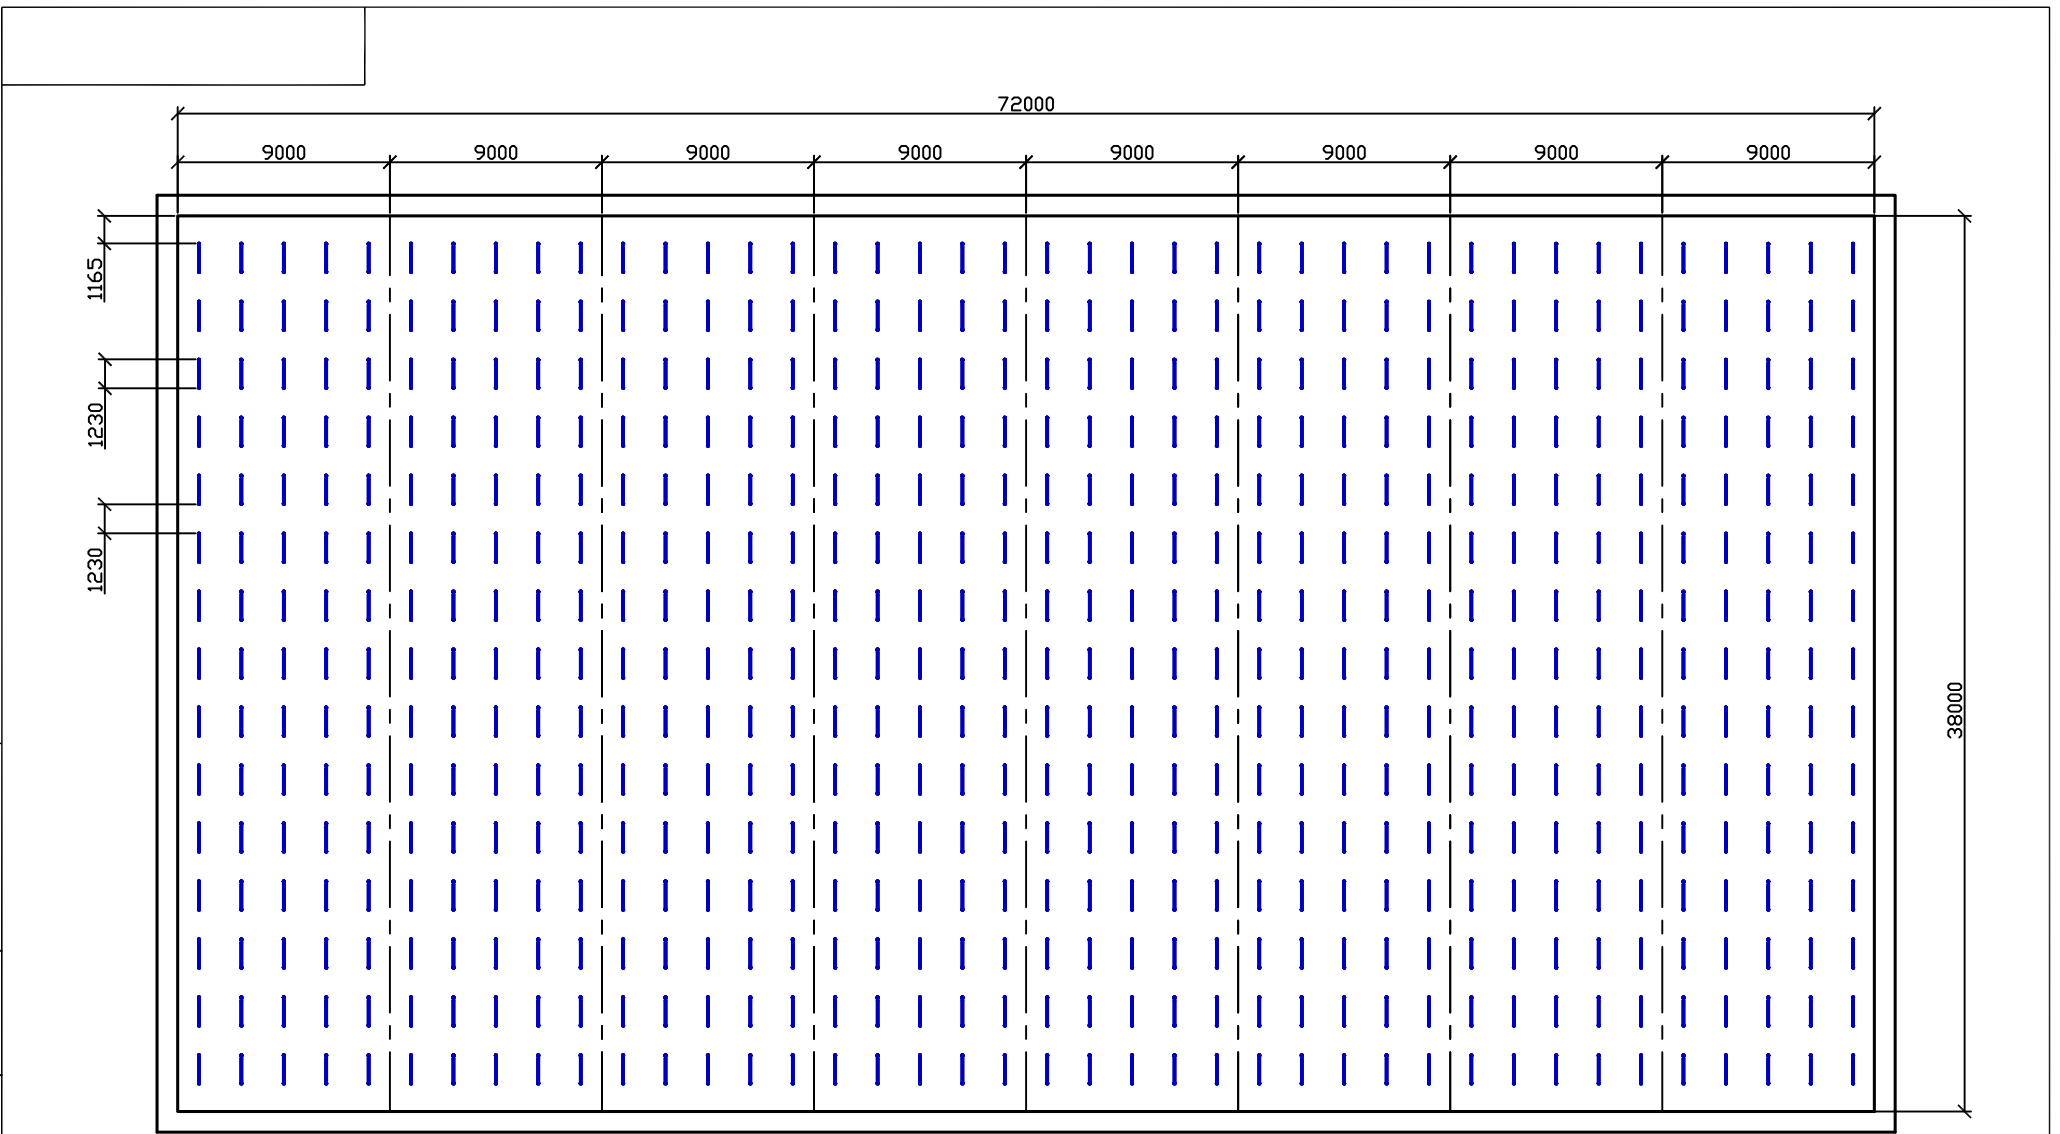

Примітка:

1. Кількість світильників "AggroLED-II-75W(TOP)" - 600 шт.

07-02-2018			
Квіту	Літ.	Маса	Маштаб
			1:220
План проектування ділянки з вказанням розміщення світильників .		Аркуш 1	Аркушів 1
Зав. Свістунів О.		ТОВ "ІНТЕР-ПРИВАТ"	