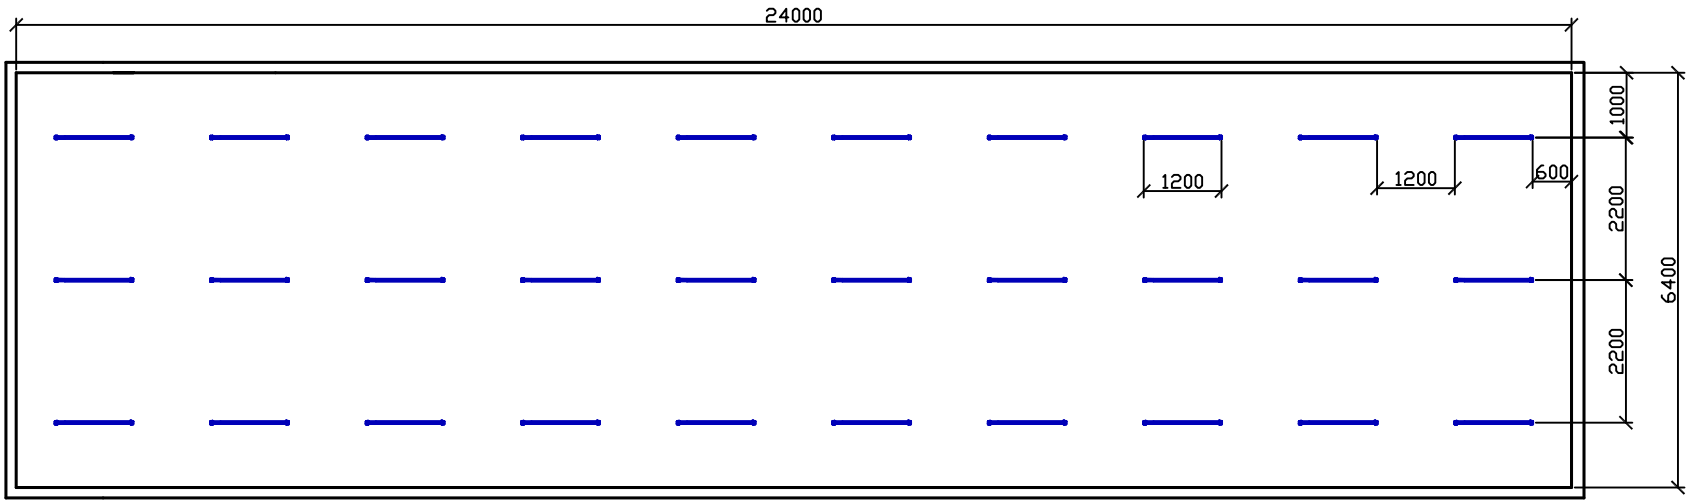

Примітка:

Кількість світильників "AgroLED-II-100W(TOP)" - 30 шт.

					05-02-2018			
Зм.	Лист	N докум.	Підпис	Дата	Салат	Літ.	Маса	Масштаб 1:80
Розроб.		Фіклушкін В.						
Перев.						Аркуш 1		Аркушів 1
					План проектування ділянки з вказанням розміщення світильників .	ТОВ "ІНТЕР-ПРИВАТ"		
Зтв.		Свістунов О.						

Підпис і дата | Інв. N дубл. | Зам. інв.N | Підпис і дата | Інв.N орг.

Формат А3